

ΕΦΗΜΕΡΙΣ ΤΗΣ ΚΥΒΕΡΝΗΣΕΩΣ
ΤΗΣ ΕΛΛΗΝΙΚΗΣ ΔΗΜΟΚΡΑΤΙΑΣ

ΕΝ ΑΘΗΝΑΙΣ ΤΗ 30 ΟΚΤΩΒΡΙΟΥ 1976	ΤΕΥΧΟΣ ΤΕΤΑΡΤΟΝ	ΑΡΙΘΜΟΣ ΦΥΛΛΟΥ 344

ΠΕΡΙΕΧΟΜΕΝΑ

ΠΟΛΕΟΔΟΜΙΑ

ΔΙΑΤΑΓΜΑΤΑ

ΑΝΑΚΟΙΝΩΣΕΙΣ

ΠΟΛΕΟΔΟΜΙΑ

ΔΙΑΤΑΓΜΑΤΑ

(1)

Περὶ δημιουργίας ζώνης παραλίας εἰς θαλασσίαν περιοχὴν ἔμπροσθεν ἐργοστασίου ΔΕΗ εἰς Δρέπανον Ἀργοστολίου Νομοῦ Κεφαλληνίας.

**Ο ΠΡΟΕΔΡΟΣ
ΤΗΣ ΕΛΛΗΝΙΚΗΣ ΔΗΜΟΚΡΑΤΙΑΣ**

Ἔχοντες ὑπ' ὄψει:

1) Τὰς διατάξεις τοῦ ἄρθρου 6 τοῦ Α.Ν. 2344/1940 «περὶ αἰγιαλοῦ καὶ παραλίας», 2) τὴν ὑπ' ἀριθ. 1345 ἀπὸ 1.10.1976 πρᾶξιν τῆς Τριμελοῦς ἐξ Ὑπουργῶν Ἐπιτροπῆς, τῆς συσταθείσης διὰ τῆς ὑπ' ἀριθ. 135/29.7.1974 πράξεως τοῦ Ὑπουργικοῦ Συμβουλίου, 3) τὴν διατυπωθεῖσαν διὰ τοῦ ὑπ' ἀριθ. Φ. 1872/207/76 ἀπὸ 31.5.1976 ἐγγράφου, σύμφωνον γνώμην τοῦ Ἀρχηγείου Ναυτικοῦ, προτάσει τοῦ Ἡμετέρου ἐπὶ τῶν Οἰκονομικῶν Ὑπουργοῦ, ἀπεφασίσαμεν καὶ διατάσσομεν:

Ἄρθρον μόνον.

Ἐγκρίνομεν, πρὸς προσαύξησιν τοῦ αἰγιαλοῦ, τὴν δημιουργίαν ζώνης παραλίας εἰς θαλασσίαν περιοχὴν ἔμπροσθεν ἐργοστασίου ΔΕΗ, εἰς Δρέπανον Ἀργοστολίου Νομοῦ Κεφαλληνίας ὡς ἡ ὁριογραμμὴ ταύτης καθωρίσθη ὑπὸ τῆς κατὰ τὸ ἄρθρον 5 τοῦ Α.Ν. 263/68 Ἐπιτροπῆς καὶ ἐχαράχθη εἰς τὸ συνταχθὲν ὑπὸ τῆς Τεχνικῆς Ὑπηρεσίας τῆς ΔΕΗ, τοπογραφικὸν διάγραμμα ὑπὸ κλίμακα 1:500 θεωρηθὲν τὴν 12.3.1975 ὑπὸ τῆς Διευθύνσεως Τεχνικῶν Ὑπηρεσιῶν Νομοῦ Κεφαλληνίας τὸ συνοδεῦον τὴν ἀπὸ 12 Μαΐου 1975 σχετικὴν ἔκθεσιν τῆς προαναφερθείσης Ἐπιτροπῆς.

Εἰς τὸν Ἡμέτερον ἐπὶ τῶν Οἰκονομικῶν Ὑπουργόν, ἀνατίθεμεν τὴν δημοσίευσιν καὶ ἐκτέλεσιν τοῦ παρόντος Διατάγματος.

Ἐν Ἀθήναις τῇ 20 Ὀκτωβρίου 1976

Ο ΠΡΟΕΔΡΟΣ ΤΗΣ ΔΗΜΟΚΡΑΤΙΑΣ
ΚΩΝΣΤΑΝΤΙΝΟΣ Δ. ΤΣΑΤΣΟΣ

Ο ΥΠΟΥΡΓΟΣ ΟΙΚΟΝΟΜΙΚΩΝ
ΕΥΑΓΓΕΛΟΣ ΔΕΒΛΕΤΟΓΛΟΥ

(2)

Περὶ τροποποιήσεως ρυμοτομικοῦ σχεδίου Ἀγρινίου.

**Ο ΠΡΟΕΔΡΟΣ
ΤΗΣ ΕΛΛΗΝΙΚΗΣ ΔΗΜΟΚΡΑΤΙΑΣ**

Ἔχοντες ὑπ' ὄψει τὰς διατάξεις τοῦ ἀπὸ 17 Ἰουλίου 1923 Ν. Δ/τος «περὶ σχεδίων πόλεων κλπ.» ὡς μεταγενεστέρως ἐτροποποιήθησαν καὶ συνεπληρώθησαν καὶ εἰδικώτερον τῶν ἄρθρων 2(παρ. 1), 3 καὶ 70 αὐτοῦ, τοῦ ἀπὸ 8.9.1923 Δ/τος «περὶ καθορισμοῦ τῆς κατὰ τὸ ἄρθρον 3 τοῦ ἀπὸ 17.7.1923 Ν. Δ/τος «περὶ σχεδίων πόλεων κλπ.» προθεσμίας» (ΦΕΚ 257 Α) καὶ τὸ ὅτι ἡ κατὰ τὸ Διάταγμα αὐτὸ προθεσμία παρῆλθεν ἄπρακτος, τοῦ Ν. Δ/τος 797/1971 «περὶ ἀναγκαστικῶν ἀπαλλοτριώσεων» (Φ.Ε.Κ. 1/Α') καὶ εἰδικώτερον τοῦ ἄρθρου 11 αὐτοῦ, ὡς τοῦτο ἐτροποποιήθη μεταγενεστέρως καὶ ἰσχύει σήμερον καὶ ἰδόντες τὴν ὑπ' ἀριθ. 158/1973 ἀπόφασιν τοῦ Μονομελοῦς Πρωτοδικείου Ἀγρινίου, δι' ἧς καθωρίσθη προσωρινὴ τιμὴ μονάδος ἀποζημιώσεως τῶν ἐν τῇ ὑπ' ἀριθ. 2/1972 πράξει τακτοποιήσεως μνημονευομένων ἰδιοκτησιῶν, τὴν ὑπ' ἀριθ. 7725/1975 ἀναφορὰν τοῦ Δήμου Ἀγρινίου ἐκ τῆς ὁποίας προκύπτει ὅτι δὲν κατεβλήθη ἡ ἐπιδικασθεῖσα ἀποζημίωσις, ὡς καὶ τὰς ὑπ' ἀριθ. 978/16.10.1975 καὶ 386/14.4.76 γνωμοδοτήσεις τοῦ Συμβουλίου Δημοσίων Ἔργων (τμῆμα Μελετῶν) προτάσει τοῦ Ἡμετέρου ἐπὶ τῶν Δημοσίων Ἔργων Ὑπουργοῦ, ἀπεφασίσαμεν καὶ διατάσσομεν:

Ἄρθρον μόνον.


Ἐγκρίνεται ἡ τροποποίησις τοῦ ρυμοτομικοῦ σχεδίου Ἀγρινίου κατὰ τὰ ὑπ' ἀριθ. 1 καὶ 2 οἰκοδομικὰ τετράγωνα, ὡς ἐμφαίνεται εἰς τό, ὑπὸ τοῦ Προϊσταμένου τῆς Ὑπηρ. Οἰκισμοῦ, τεθεωρημένον διὰ τῆς ὑπ' ἀριθ. 33275/1976 πράξεως αὐτοῦ, σχετικὸν πρωτότυπον διάγραμμα, ὑπὸ κλίμακα 1:2000, οὗτινος συνοπτικὸν ἀντίτυπον δημοσιεύεται μετὰ τοῦ παρόντος.

Εἰς τὸν αὐτὸν ἐπὶ τῶν Δημοσίων Ἔργων Ὑπουργόν, ἀνατίθεμεν τὴν δημοσίευσιν καὶ ἐκτέλεσιν τοῦ παρόντος Διατάγματος.

Ἐν Ἀθήναις τῇ 7 Ὀκτωβρίου 1976


Ο ΠΡΟΕΔΡΟΣ ΤΗΣ ΔΗΜΟΚΡΑΤΙΑΣ
ΚΩΝΣΤΑΝΤΙΝΟΣ Δ. ΤΣΑΤΣΟΣ

Ο ΥΠΟΥΡΓΟΣ ΔΗΜΟΣΙΩΝ ΕΡΓΩΝ
ΧΡΙΣΤΟΦΟΡΟΣ ΣΤΡΑΤΟΣ

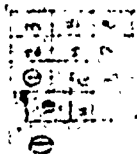

ΑΓΡΙΝΙΟΝ

1:2000

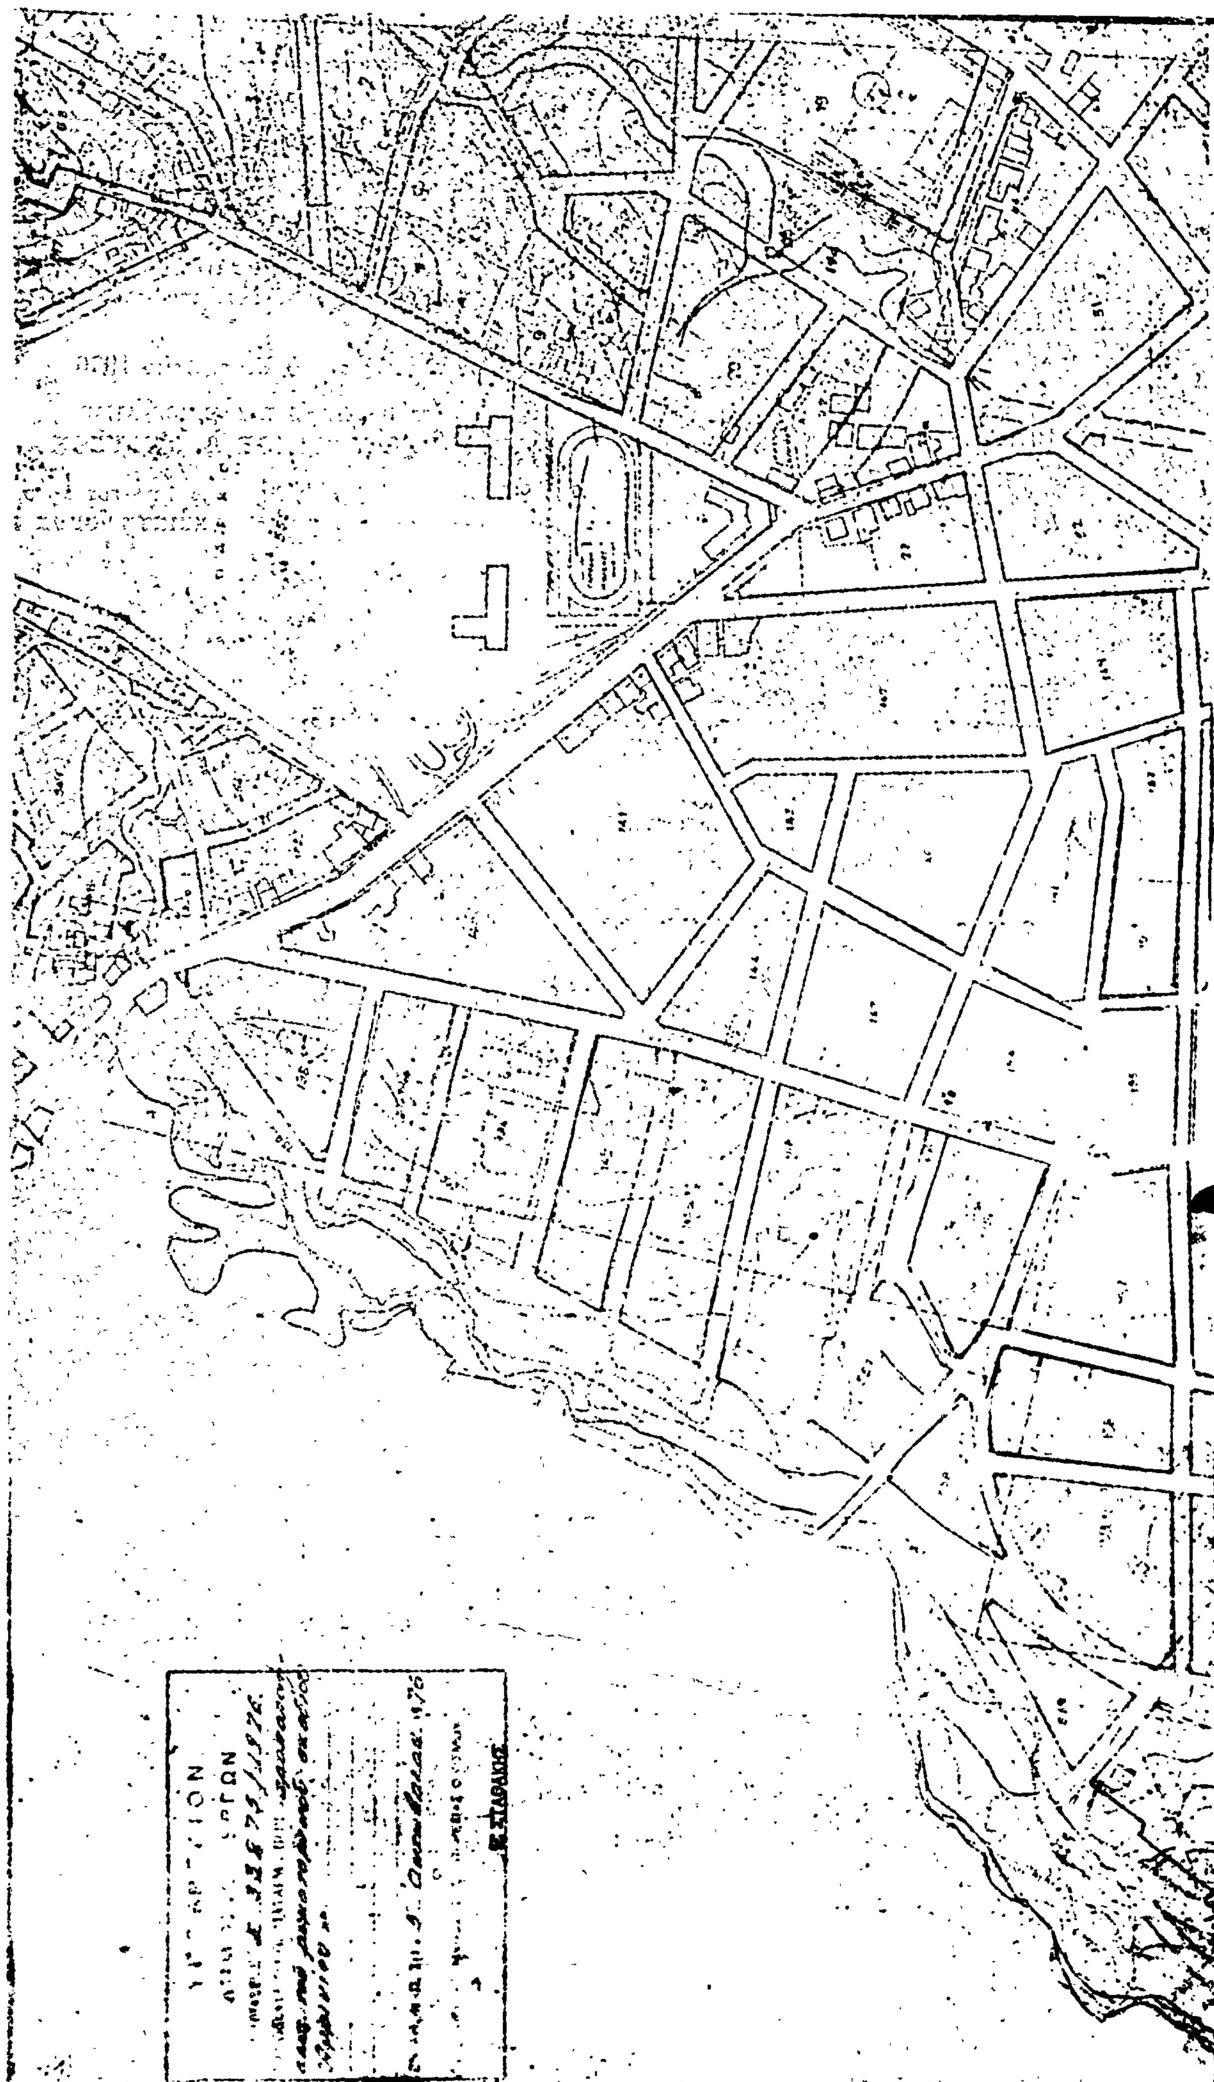

(3)

Περὶ τροποποιήσεως τοῦ ρυμοτομικοῦ σχεδίου Χαλκίδος.

ΟΙ ΠΡΟΕΔΡΟΣ
ΤΗΣ ΕΛΛΗΝΙΚΗΣ ΔΗΜΟΚΡΑΤΙΑΣ

Ἔχοντες ὑπ' ὄψει τὰς διατάξεις τοῦ ἀπὸ 17.7.1923 Ν.Δ. «περὶ σχεδίων πόλεων κλπ.», ὡς μεταγενεστέρως ἐτροποποιήθησαν καὶ συνεπληρώθησαν καὶ εἰδικώτερον τῶν ἄρθρων 2 (παρ.1), 3 καὶ 70 αὐτοῦ, τῆς παρ. 3 τοῦ ἄρθρου 12 τοῦ Ν.Δ. 1262/1972 (ΦΕΚ 194/Α'), ὡς αὕτη ἀντικατεστάθη διὰ τοῦ ἄρθρου 3 τοῦ Ν.Δ. 198/1973 (ΦΕΚ 267/Α') καὶ ἰδόντες τὴν ὑπ' ἀριθ. Ε.22219/2908/19.9.1973 ἀπόφασιν τοῦ Ὑπουργοῦ Δημοσίων Ἔργων (ΦΕΚ 277/Δ'), τὴν ὑπ' ἀριθ. 220/1975 πρᾶξιν τοῦ Δημοτικοῦ Συμβουλίου, Χαλκίδος, ὡς καὶ τὴν ὑπ' ἀριθ. 613/1976 γνωμοδότησιν τοῦ Συμβουλίου Δημοσίων Ἔργων (Τμῆμα Μελετῶν), προτάσει τοῦ Ἡμετέρου ἐπὶ τῶν Δημοσίων Ἔργων Ὑπουργοῦ, ἀπεφασίσαμεν καὶ διατάσσομεν:

Ἄρθρον μόνον.

Ἐγκρίνεται ἡ τροποποίησις τοῦ ρυμοτομικοῦ σχεδίου Χαλκίδος κατὰ τὸ ὑπ, ἀριθ. 91 οἰκοδομικὸν τετράγωνον καὶ δὴ κατὰ τὴν συμβολὴν τῶν ὁδῶν Φίλωνος καὶ Κριεζώτου, ὡς ἐμφαίνεται εἰς τὸ, ὑπὸ τοῦ Προϊσταμένου τῆς Ὑπηρεσίας Οἰκισμοῦ, τεθεωρημένον διὰ τῆς ὑπ' ἀριθ. Ε. 30362/1976 πράξεως αὐτοῦ, σχετικὸν προτότυπον διάγραμμα, ὑπὸ κλίμακα 1:500; οὗτινος συνοπτικὸν ἀντίτυπον δημοσιεύεται μετὰ τοῦ παρόντος.

Εἰς τὸν αὐτὸν ἐπὶ τῶν Δημοσίων Ἔργων Ὑπουργὸν, ἀνατίθεμεν τὴν δημοσίευσιν καὶ ἐκτέλεσιν τοῦ παρόντος Διατάγματος.

Ἐν Ἀθήναις τῇ 20 Σεπτεμβρίου 1976

Ο ΠΡΟΕΔΡΟΣ ΤΗΣ ΔΗΜΟΚΡΑΤΙΑΣ
ΚΩΝΣΤΑΝΤΙΝΟΣ Δ. ΤΣΑΤΣΟΣ

Ο ΥΠΟΥΡΓΟΣ ΔΗΜΟΣΙΩΝ ΕΡΓΩΝ
ΧΡΙΣΤΟΦΟΡΟΣ ΣΤΡΑΤΟΣ

ΧΑΛΚΙΣ

Κλίμαξ 1:500

ΥΠΟΥΡΓΕΙΟΝ
ΔΗΜΟΣΙΩΝ ΕΡΓΩΝ
ΑΡΙΘ. ΠΡΑΞΕΩΣ Ε. 32362/1976
ΣΥΝΟΔΕΥΕΙ ΤΟ Π. ΔΙΑΤΑΓΜΑ ΠΕΡΙ τροποποιήσεως του ρυμοτομικού σχεδίου Χαλκίδος
ΕΝ ΑΘΗΝΑΙΣ ΤΗ 15 Σεπτεμβρίου 1976
Ο
ΠΡΟΙΣΤΑΜΕΝΟΣ ΤΗΣ ΥΠΗΡΕΣΙΑΣ ΟΙΚΙΣΜΟΥ
Β. ΣΤΑΘΑΚΗΣ

ΟΔΟΣ ΙΩΑΝΝΙΔΟΥ
ΟΔΟΣ ΣΥΓΓΡΟΥ
ΟΔΟΣ ΚΡΙΕΖΩΤΟΥ
ΟΔΟΣ ΦΙΛΩΝΟΣ
ΟΔΟΣ ΕΡΜΟΥ
90/01
91/01
92/01
93/01
87/01
88/01

ΧΑΛΚΙΣ Τ. 5000

(4)

Περὶ τροποποιήσεως τοῦ ρυμοτομικοῦ σχεδίου Αἰγάλεω (Ἀττικῆς) εἰς τὸ ὑπ' ἀριθ. 25 οἰκοδομικὸν τετράγωνον.

Ο ΠΡΟΕΔΡΟΣ ΤΗΣ ΕΛΛΗΝΙΚΗΣ ΔΗΜΟΚΡΑΤΙΑΣ

Ἔχοντες ὑπ' ὄψει τὰς διατάξεις τοῦ ἀπὸ 17 Ἰουλίου 1923 Ν. Δ/τος «περὶ σχεδίων πόλεων κλπ.», ὡς μεταγενεστέρως ἐτροποποιήθησαν καὶ συνεπληρώθησαν καὶ εἰδικώτερον τῶν ἄρθρων 3 καὶ 70 αὐτοῦ, τῆς παρ. 3 τοῦ ἄρθρου 12 τοῦ Ν.Δ. 1262/1972 (ΦΕΚ 194/Α'), ὡς αὕτη ἀντικατεστάθη διὰ τοῦ ἄρθρου 3 τοῦ Ν.Δ. 198/1973 (ΦΕΚ 267/Α') καὶ συνεπληρώθη διὰ τῆς παρ. 1 τοῦ ἄρθρου 9 τοῦ Ν. 360/1976 (ΦΕΚ 151/Α') καὶ ἰδόντες τὴν ὑπ' ἀριθ. Ε.22219/2908/19.9.73 ἀπόφασιν τοῦ Ὑπουργοῦ Δημοσίων Ἔργων (ΦΕΚ 177/Δ'), τὸ ὑπ' ἀριθ. Ε.16869/1869/27.7.1976 ἔγγραφον τῆς Ὑπηρεσίας Ρυθμιστικοῦ σχεδίου τοῦ Ὑπουργείου Δημοσίων Ἔργων (ΕΙ), τὴν ὑπ' ἀριθ. 602/1974 πρᾶξιν τοῦ Δημοτικοῦ Συμβουλίου Αἰγάλεω Ἀττικῆς ὡς καὶ τὰς ὑπ' ἀριθ. 1391/1974, 703/1975 καὶ 676/1976 γνωμοδοτήσεις τοῦ Συμβουλίου Δημοσίων Ἔργων (Τμῆμα Μελετῶν), προτάσει τοῦ Ἡμετέρου ἐπὶ τῶν Δημοσίων Ἔργων Ὑπουργοῦ, ἀπεφασίσαμεν καὶ διατάσσομεν:

Ἄρθρον μόνον.

Ἐγκρίνεται ἡ τροποποίησις τοῦ ρυμοτομικοῦ σχεδίου Αἰγάλεω (Ἀττικῆς) κατὰ τὸ ὑπ' ἀριθ. 25 οἰκοδομικὸν τετράγωνον, ὡς ἐμφαίνεται εἰς τὸ, ὑπὸ τοῦ Προϊσταμένου τῆς Ὑπηρεσίας Οἰκισμοῦ, τεθεωρημένον διὰ τῆς ὑπ' ἀριθ. Ε.30379/1976 πράξεως αὐτοῦ, σχετικὸν πρωτότυπον διάγραμμα, ὑπὸ κλίμακα 1:500, οὗτινος συνοπτικὸν ἀντίτυπον δημοσιεύεται μετὰ τοῦ παρόντος.

Εἰς τὸν αὐτὸν ἐπὶ τῶν Δημοσίων Ἔργων Ὑπουργὸν, ἀνατίθεμεν τὴν δημοσίευσιν καὶ ἐκτέλεσιν τοῦ παρόντος Διατάγματος.

Ἐν Ἀθήναις τῇ 24 Σεπτεμβρίου 1976

Ο ΠΡΟΕΔΡΟΣ ΤΗΣ ΔΗΜΟΚΡΑΤΙΑΣ

ΚΩΝΣΤΑΝΤΙΝΟΣ Δ. ΤΣΑΤΣΟΣ

Ο ΥΠΟΥΡΓΟΣ ΔΗΜΟΣΙΩΝ ΕΡΓΩΝ

ΧΡΙΣΤΟΦΟΡΟΣ ΣΤΡΑΤΟΣ





ΑΙΓΑΛΕΩ

ΚΛΙΜΑΞ 1:500

ΟΤ 20

ΟΔΟΣ ΛΟΓΟΘΕΤΗ

ΟΤ 25

ΟΤ 25

ΟΔΟΣ ΑΓ. ΚΩΝΣΤΑΝΤΙΝΟΥ

ΟΔΟΣ 25ης ΜΑΡΤΙΟΥ

ΟΤ 24

ΟΔΟΣ ΑΓΙΑΣ ΛΑΥΡΑΣ

ΛΕΩΦΟΡΟΣ ΘΗΒΩΝ

ΥΠΟΥΡΓΕΙΟΝ
ΔΗΜΟΣΙΩΝ ΕΡΓΩΝ
Αριθ. πράξεως Ε 20379/1976
Συνοδεύει το ... διάγραμμα τροποποιήσεως του ρυμοτομικού σχεδίου Αιγάλεω (Αττικής) εις το υπ' αριθμ. 25 οικοδομικόν τετράγωνον.
Εν Αθήναις τη 13 Σεπτεμβρίου 1976
Ο
...
Ε. ΣΤΑΘΑΚΗΣ

ΑΝΑΚΟΙΝΩΣΕΙΣ

(5)

Περὶ εἰδοποιήσεως τῆς γενομένης παρακαταθέσεως ἀποζημιώσεως λόγῳ ρυμοτομίας ἀκινήτου ἐν Αὐλῶνι Ἀττικῆς καὶ ἐπὶ τῶν ὁδῶν Ἀνωνύμου καὶ παλαιᾶς ἐθνικῆς ὁδοῦ Ἀθηνῶν—Λαμίας (Ο.Τ. 53).

Διὰ τῆς ὑπ' ἀριθ. 153/70 πράξεως ἀναλογισμοῦ ἀποζημιώσεως τοῦ Γραφ. Πολεοδομίας Ἀθηνῶν, ἐπικυρωθείσης διὰ τῆς ὑπ' ἀριθ. 69891/17.10.70 ἀποφάσεως τοῦ Νομάρχου Ἀττικῆς καὶ ὁριστικοποιηθείσης διὰ τῆς ὑπ' ἀριθ. 14521/71 ἀποφάσεως τοῦ Ὑπουργοῦ Δημ. Ἔργων, ὑπεχρεώθην ὅπως ἐγὼ μὲν ἀποζημιώσω λόγῳ ρυμοτομίας ἀφ' ἑνὸς μὲν ἐαυτὸν διὰ τὴν ὑπὸ στοιχεῖα ΚΗΛΚ ἔκτασιν συνισταμένην ἐκ μ² εἴκοσι καὶ 70% (20,70) κειμένην ἐν Αὐλῶνι Ἀττικῆς καὶ ἐπὶ τῶν ὁδῶν Ἀνωνύμου καὶ παλαιᾶς ἐθνικῆς ὁδοῦ Ἀθηνῶν—Λαμίας (Ο.Τ. 53), ἀφ' ἑτέρου δὲ τὴν Φανὴν σύζ. Σωτ. Λιάτη, διὰ τὴν ὑπὸ στοιχεῖα (Ο—Π—Μ—Κ—Ο) ἔκτασιν συνισταμένην ἐκ μ² ὀγδοήκοντα πέντε καὶ 10% (85,10), ἡ Φανὴ σύζ. Σωτ. Λιάτη ὅπως ἀποζημιώσῃ λόγῳ ρυμοτομίας ἑαυτὴν διὰ τὴν ὑπὸ στοιχεῖα (Τ—Ο—Κ—Σ—Τ) ἔκτασιν συνισταμένην ἐκ μ² πεντήκοντα ἐννέα (59 μ²) ὡς αἱ ἐκτάσεις αὗται ἐμφαίνονται εἰς τὸ συνοδεῦον τὴν ὡς εἴρηται πρᾶξιν ἀπὸ 11.4.1970 τοπογραφικὸν διάγραμμα, καὶ τέλος ἡ Κοινότης Αὐλῶνος ὅπως λόγῳ ρυμοτομίας ἀποζημιώσῃ πάντα τὰ κτίσματα καὶ λοιπὰ ἀντικείμενα τὰ περιλαμβανόμενα εἰς τὰς ὡς ἄνω ρυμοτομουμένας ἐκτάσεις.

Διὰ τῆς ὑπ' ἀριθ. 264/1974 ἀποφάσεως τοῦ Μονομελοῦς Πρωτοδικείου Ἀθηνῶν καθωρίσθη προσωρινῶς τιμὴ μονάδος ἀποζημιώσεως τῶν ὡς ἄνω ἐκτάσεων εἰς δραχμὰς 350 κατὰ μέτρον τετραγωνικὸν τοῦ οἰκοπέδου καὶ εἰς δραχμὰς 800 κατὰ μέτρον κυβικὸν τῶν ἐπ' αὐτοῦ κτισμάτων καὶ συνεπῶς ἡ ὀφειλομένη μὲν ὑπ' ἐμοῦ ἀποζημίωσις διὰ τὸ οἰκόπεδον ἀνέρχεται εἰς δρχ. 29.785 (μ² 85,10Χ350 δρχ.) ἡ δὲ ὀφειλομένη ὑπὸ τῆς Κοινότητος Αὐλῶνος ἀποζημίωσις διὰ τὰ ἐν αὐτῷ κτίσματα ἐκ μ³ 295,75 ἀνέρχεται εἰς δρχ. 236.600 (295,75Χ800 δρχ.). Τὰ ὡς ἄνω ποσά, ἤτοι τόσον τὴν βαρύνουσαν ἐμὲ ἐκ δρχ. 29.785 ὅσον καὶ τὴν βαρύνουσαν τὴν Κοινότητα Αὐλῶνος ἐκ δραχμῶν 236.600 ἀποζημίωσιν παρακατέθεσα εἰς τὸ ἐνταῦθα Ταμεῖον Παρακαταθηκῶν καὶ Δανείων διὰ τῶν ὑπ' ἀριθ. 335234/15.11.1973, 346696/18.3.1974 καὶ 363027/9.10.1974 γραμματίων συστάσεως παρακαταθήκης ὑπὲρ τῆς ἄνω δικαιούχου Φανῆς συζ. Σωτηρίου Λιάτη καὶ ἀποδοτέων εἰς αὐτὴν ἄνευ τηρήσεως τῶν περὶ ἀπαλλοτριώσεων διαδικασιῶν. Τὰ ὡς ἄνω γραμμάτια κατέθεσα εἰς τὴν Συμβολαιογράφον Ἀθηνῶν Νικ. Ἀνδρικοπούλου συνταχθεισῶν διὰ μὲν τὰ ὑπ' ἀριθ. 335234 καὶ 346696 γραμμάτια τῆς ὑπ' ἀριθ. 22200/74 πράξεώς της, διὰ δὲ τὸ ὑπ' ἀριθ. 363027 γραμμάτιον τῆς ὑπ' ἀριθ. 22730 πράξεώς της καὶ αἵτινες πράξεις καταθέσεως ἐπεδόθησαν ἀντιστοίχως, ἐν κεκυρωμένοις ἀντιγράφοις, νομοτύπως εἰς τὴν ἄνω δικαιοῦχον, ὡς δείκνυται ἐκ τῶν ὑπ' ἀριθ. 681/11.10.1974 καὶ 682/11.10.1974 ἐκθέσεων ἐπιδόσεων τοῦ δικαστικοῦ ἐπιμελητοῦ τῶν ἐν Ἀθήναις Πρωτοδικῶν Νικολάου Εὐαγ. Ντάγκα.

Ἐν Ἀθήναις τῇ 20 Ὀκτωβρίου 1976

Ὁ Καταθέτης

ΧΡΗΣΤΟΣ Θ. ΚΥΡΙΑΚΟΥ

(Ἀριθ. τριπλ. Ι' Ταμ. Ἀθην. 103755 τῆς 22.10.1976)

